

ZEICHENERKLÄRUNG

MAß DER BAULICHEN NUTZUNG

II Zahl der Vollgeschosse als Höchstgrenze

BAUWEISE, BAULINIE, BAUGRENZE

— Baugrenze

GESTALTUNG

SD Satteldach
WH Wandhöhe

SONSTIGE FESTSETZUNGEN


— Grenze des Geltungsbereiches

HINWEISE

Bestehende Wohn-/Hauptgebäude
und Wirtschafts-/Nebengebäude

vorhandene Grundstücksgrenzen

1200 Flurnummer

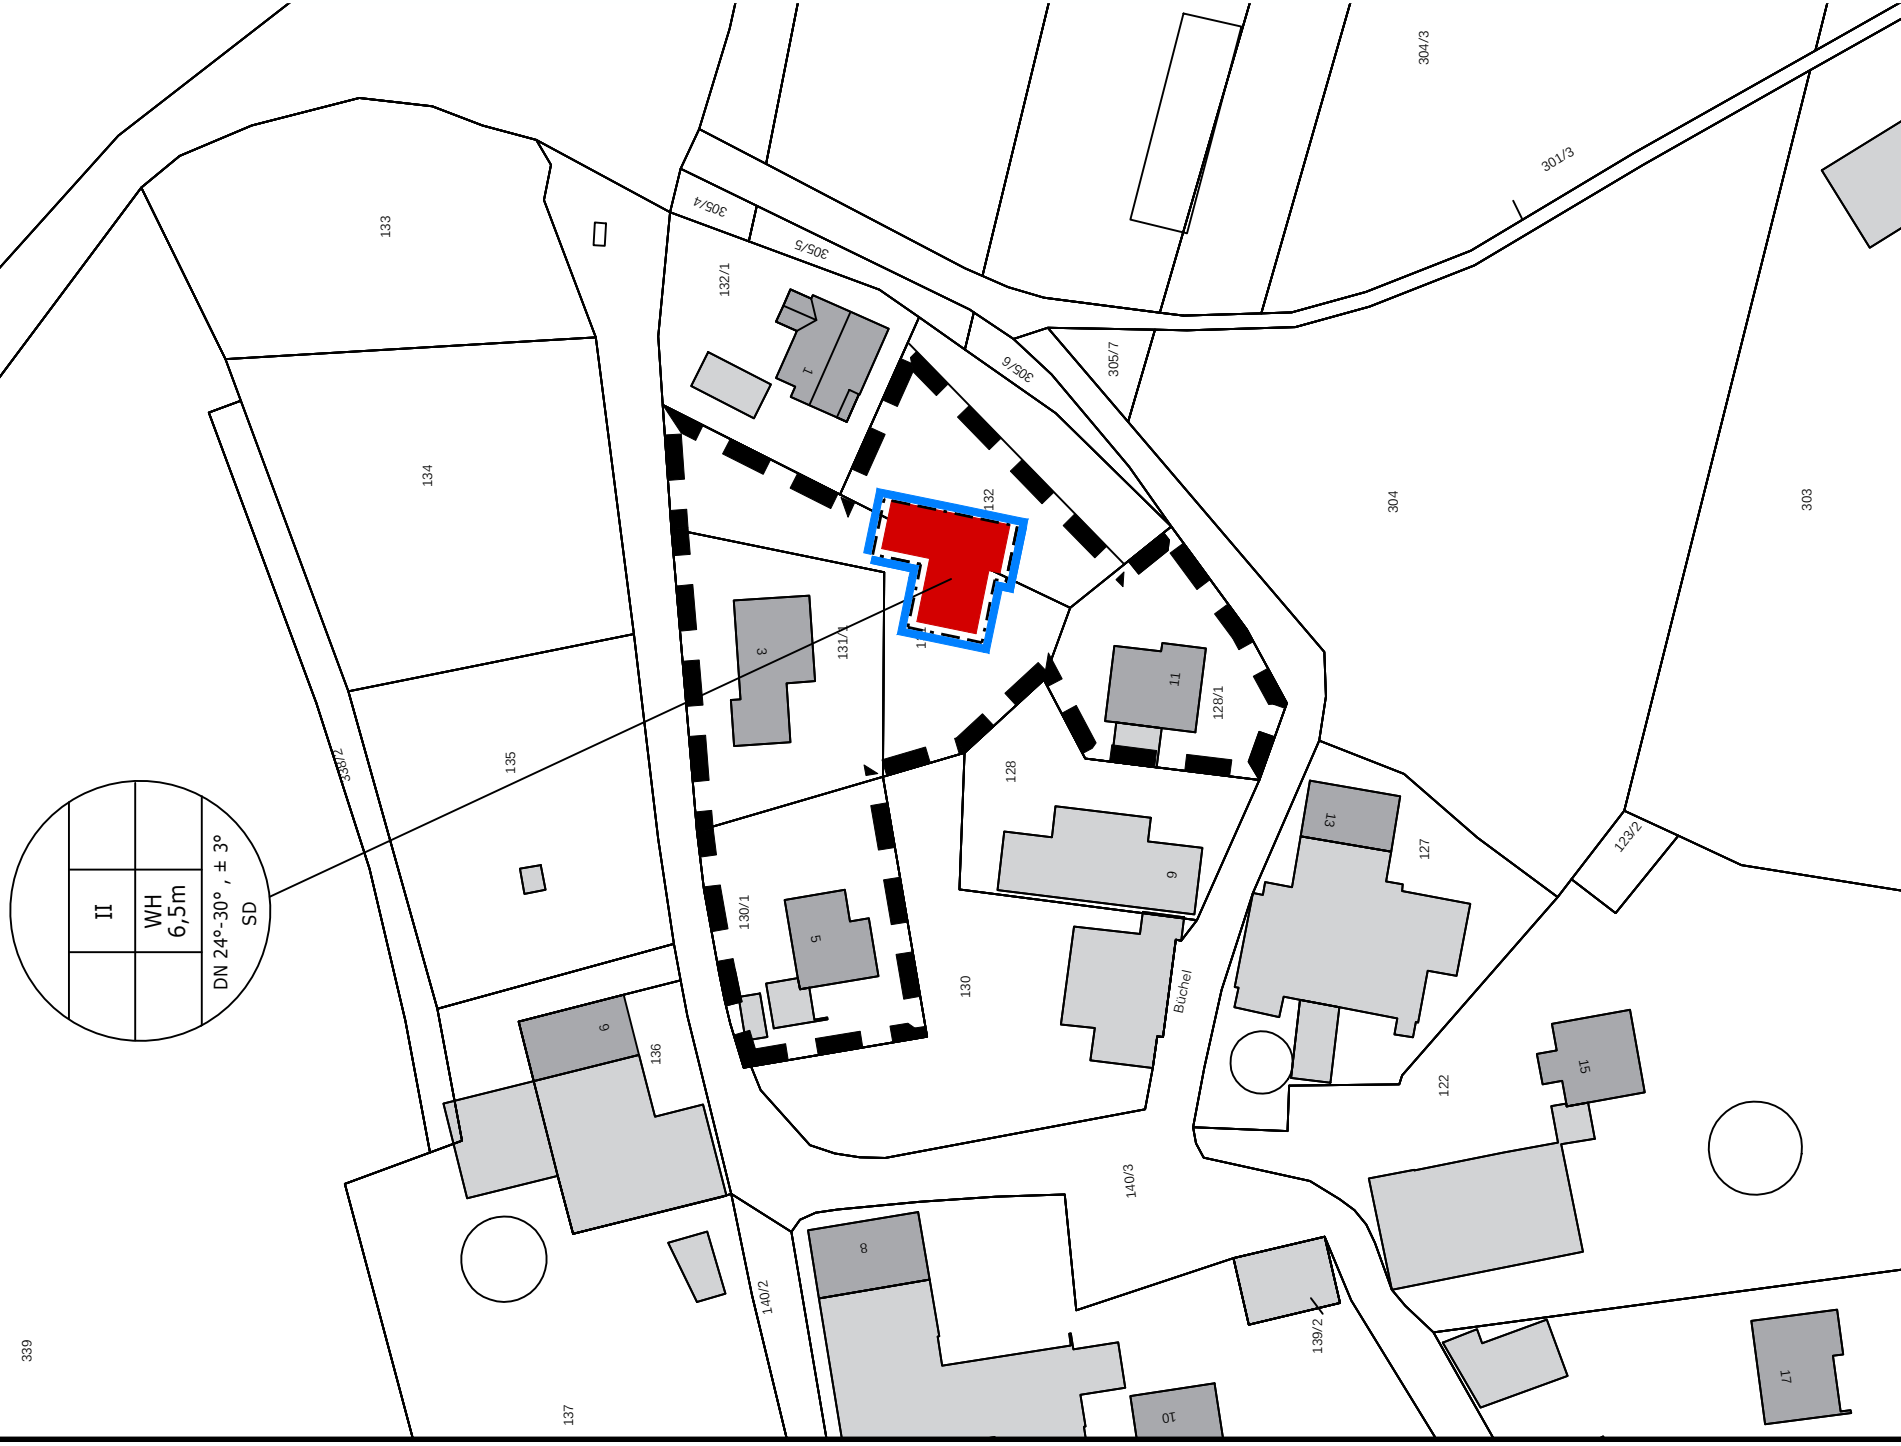

Markt Unterthingau,

Bernhard Dolp 1. Bürgermeister

Siegel

Auftraggeber:

Markt Unterthingau

Freigabevermerk Auftraggeber:

Projekt:

Außenbereichssatzung
Reinhardried - Büchel II

Wappen:



Plan:

Planzeichnung
07.08.2023

Proj.-Nr.:

230010

Plan-Nr.:

1.1

Maßstab:

1 : 1000

Vermessung:

Planung:

Juni 2023 Emek B.

Zeichnung:

Juni 2023 Dressler I.

Datum:

07.08.2023

Bemerkung:

Satzung

Inhalt:

1.1



Dipl.-Ing. (FH) B. Emek
 Poststraße 5 · 87616 Marktoberdorf
 Tel: 08342 / 705 167 -0
 Fax: 08342 / 705 167 -9
 www.mod-plan.de · info@mod-plan.de

· Ingenieurvermessung · Laserscanning · Verkehrswegeplanung ·
 · Abwasserentsorgung · Starkregenmanagement ·
 · Bauleitplanung · Bauleitung · Bauberwachung

Dieses Dokument ist urheberrechtlich geschützt. Eine Weitergabe an Dritte oder die öffentliche Nutzung auch ohne gewerblichen Hintergrund ist ausschließlich mit unserer schriftlichen Zustimmung zulässig.