



### Schnitt 3-3

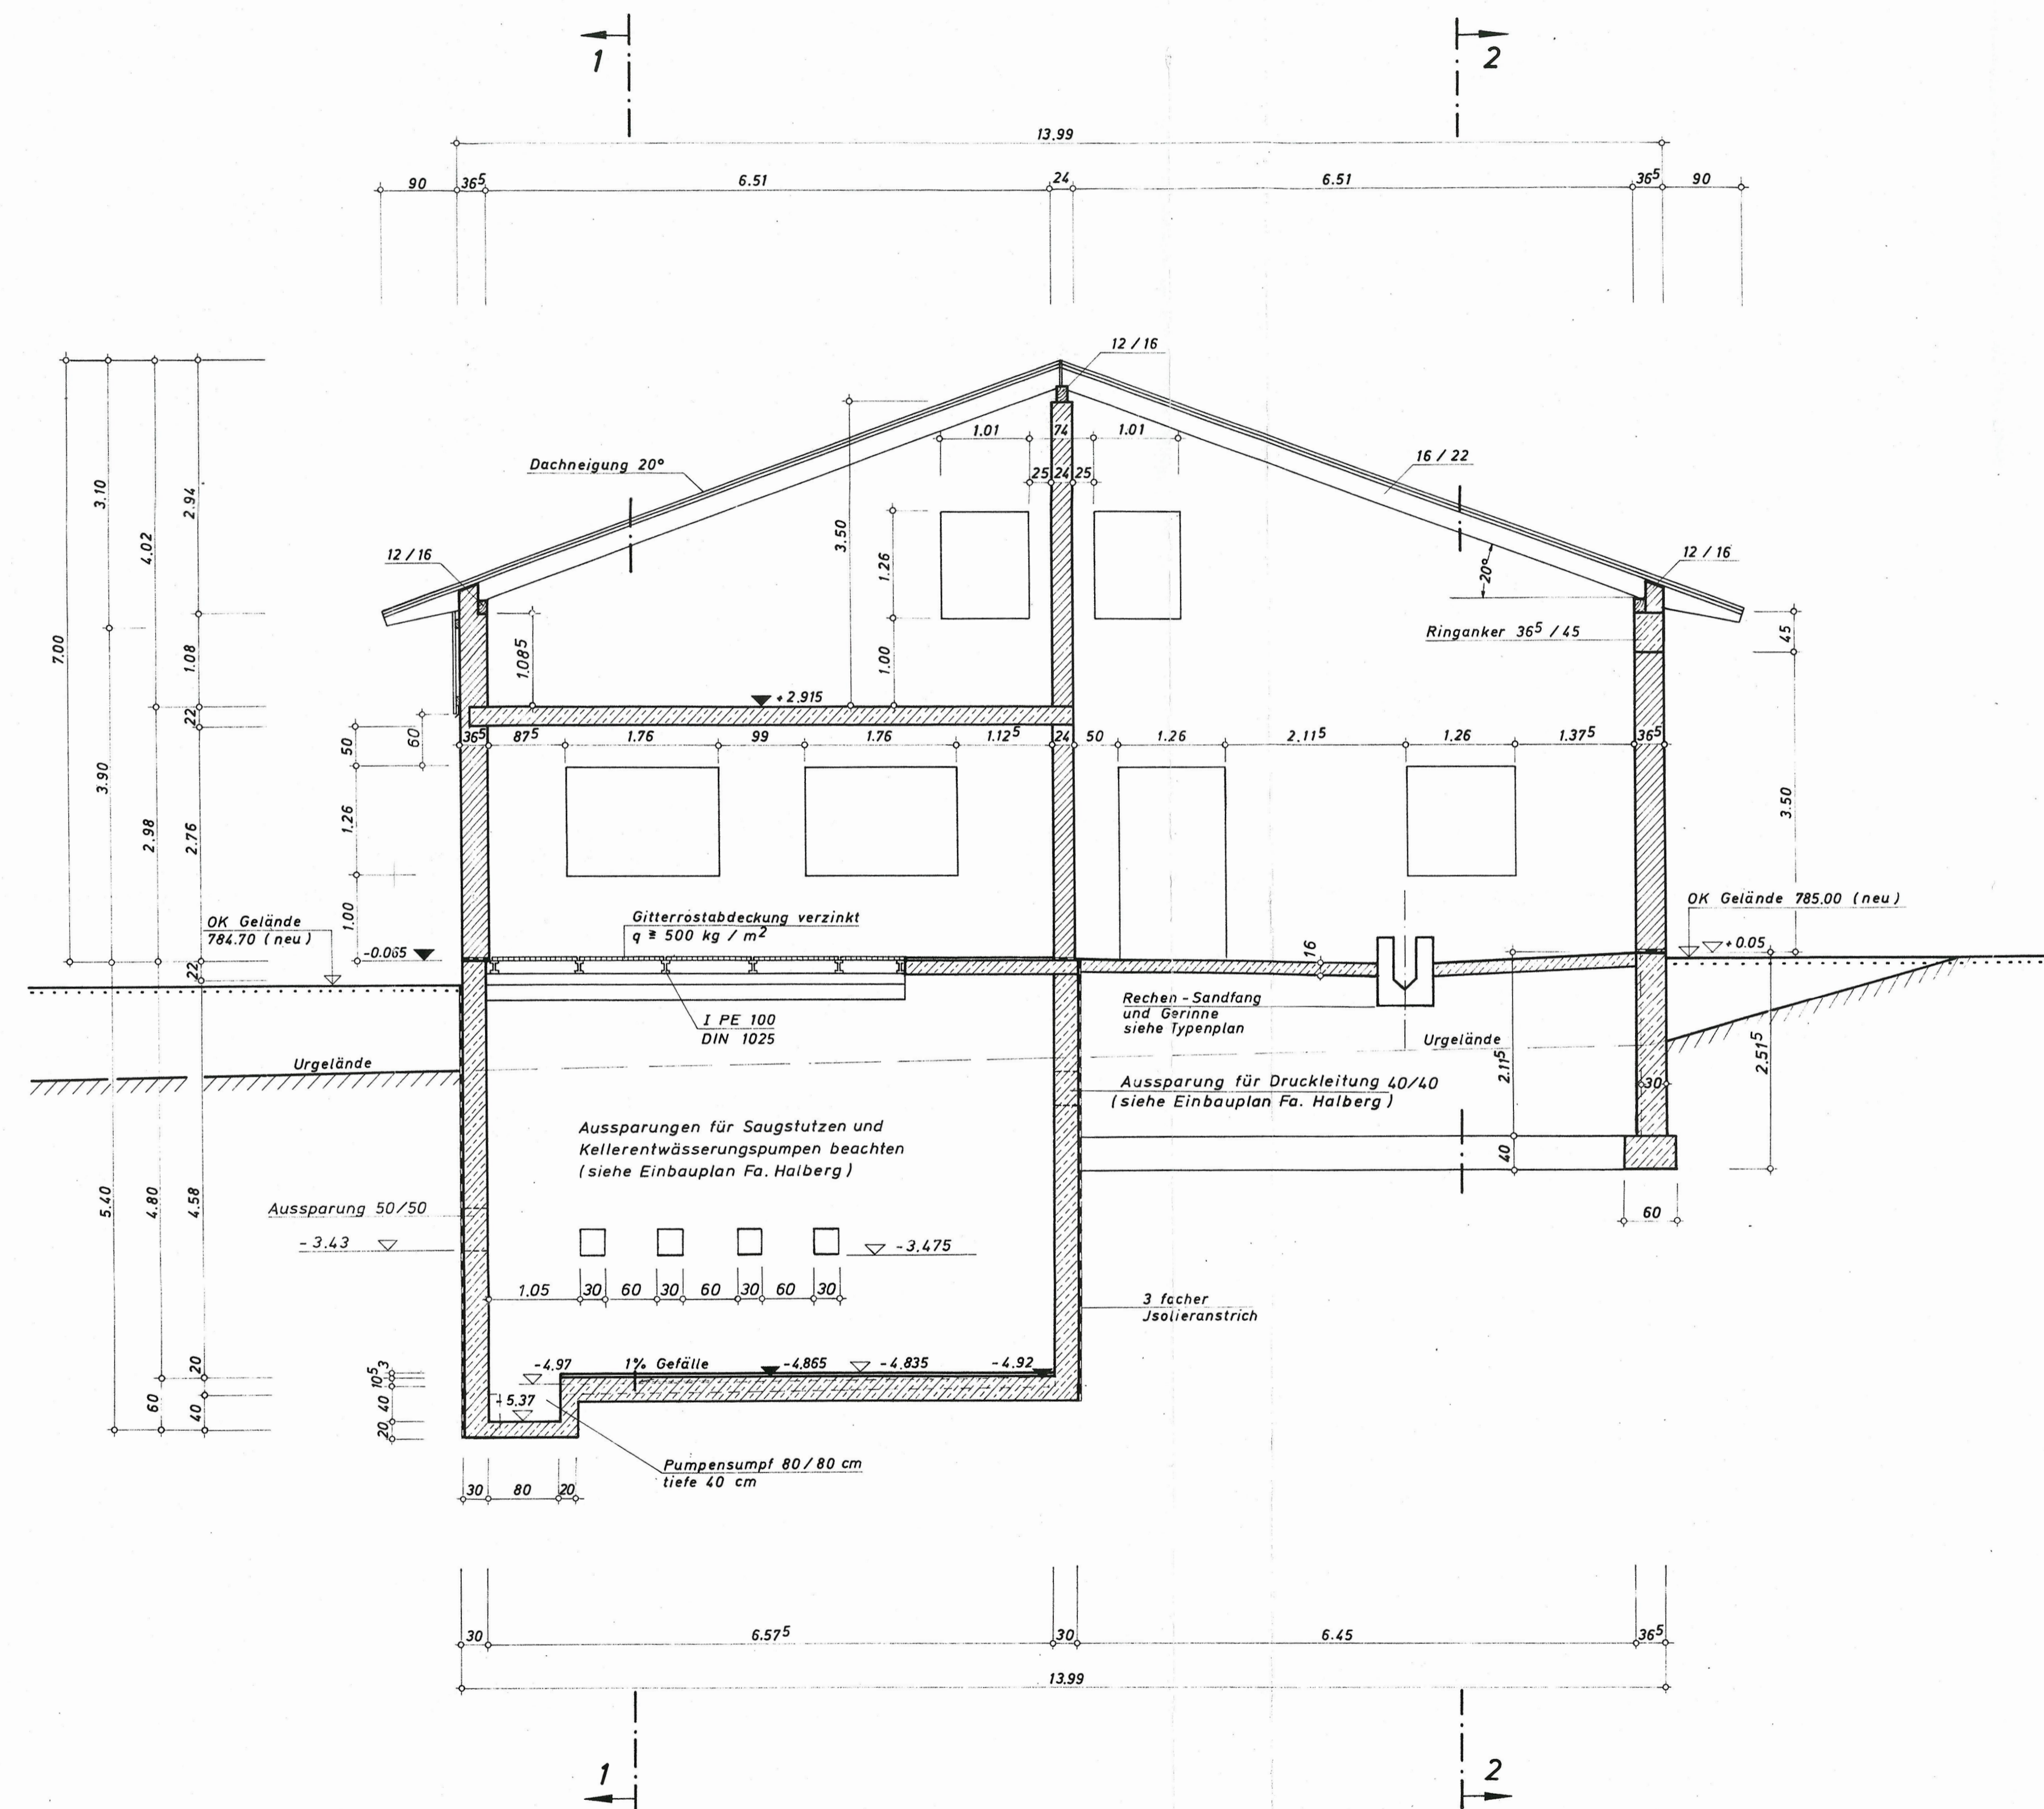

### Schnitt 2-2

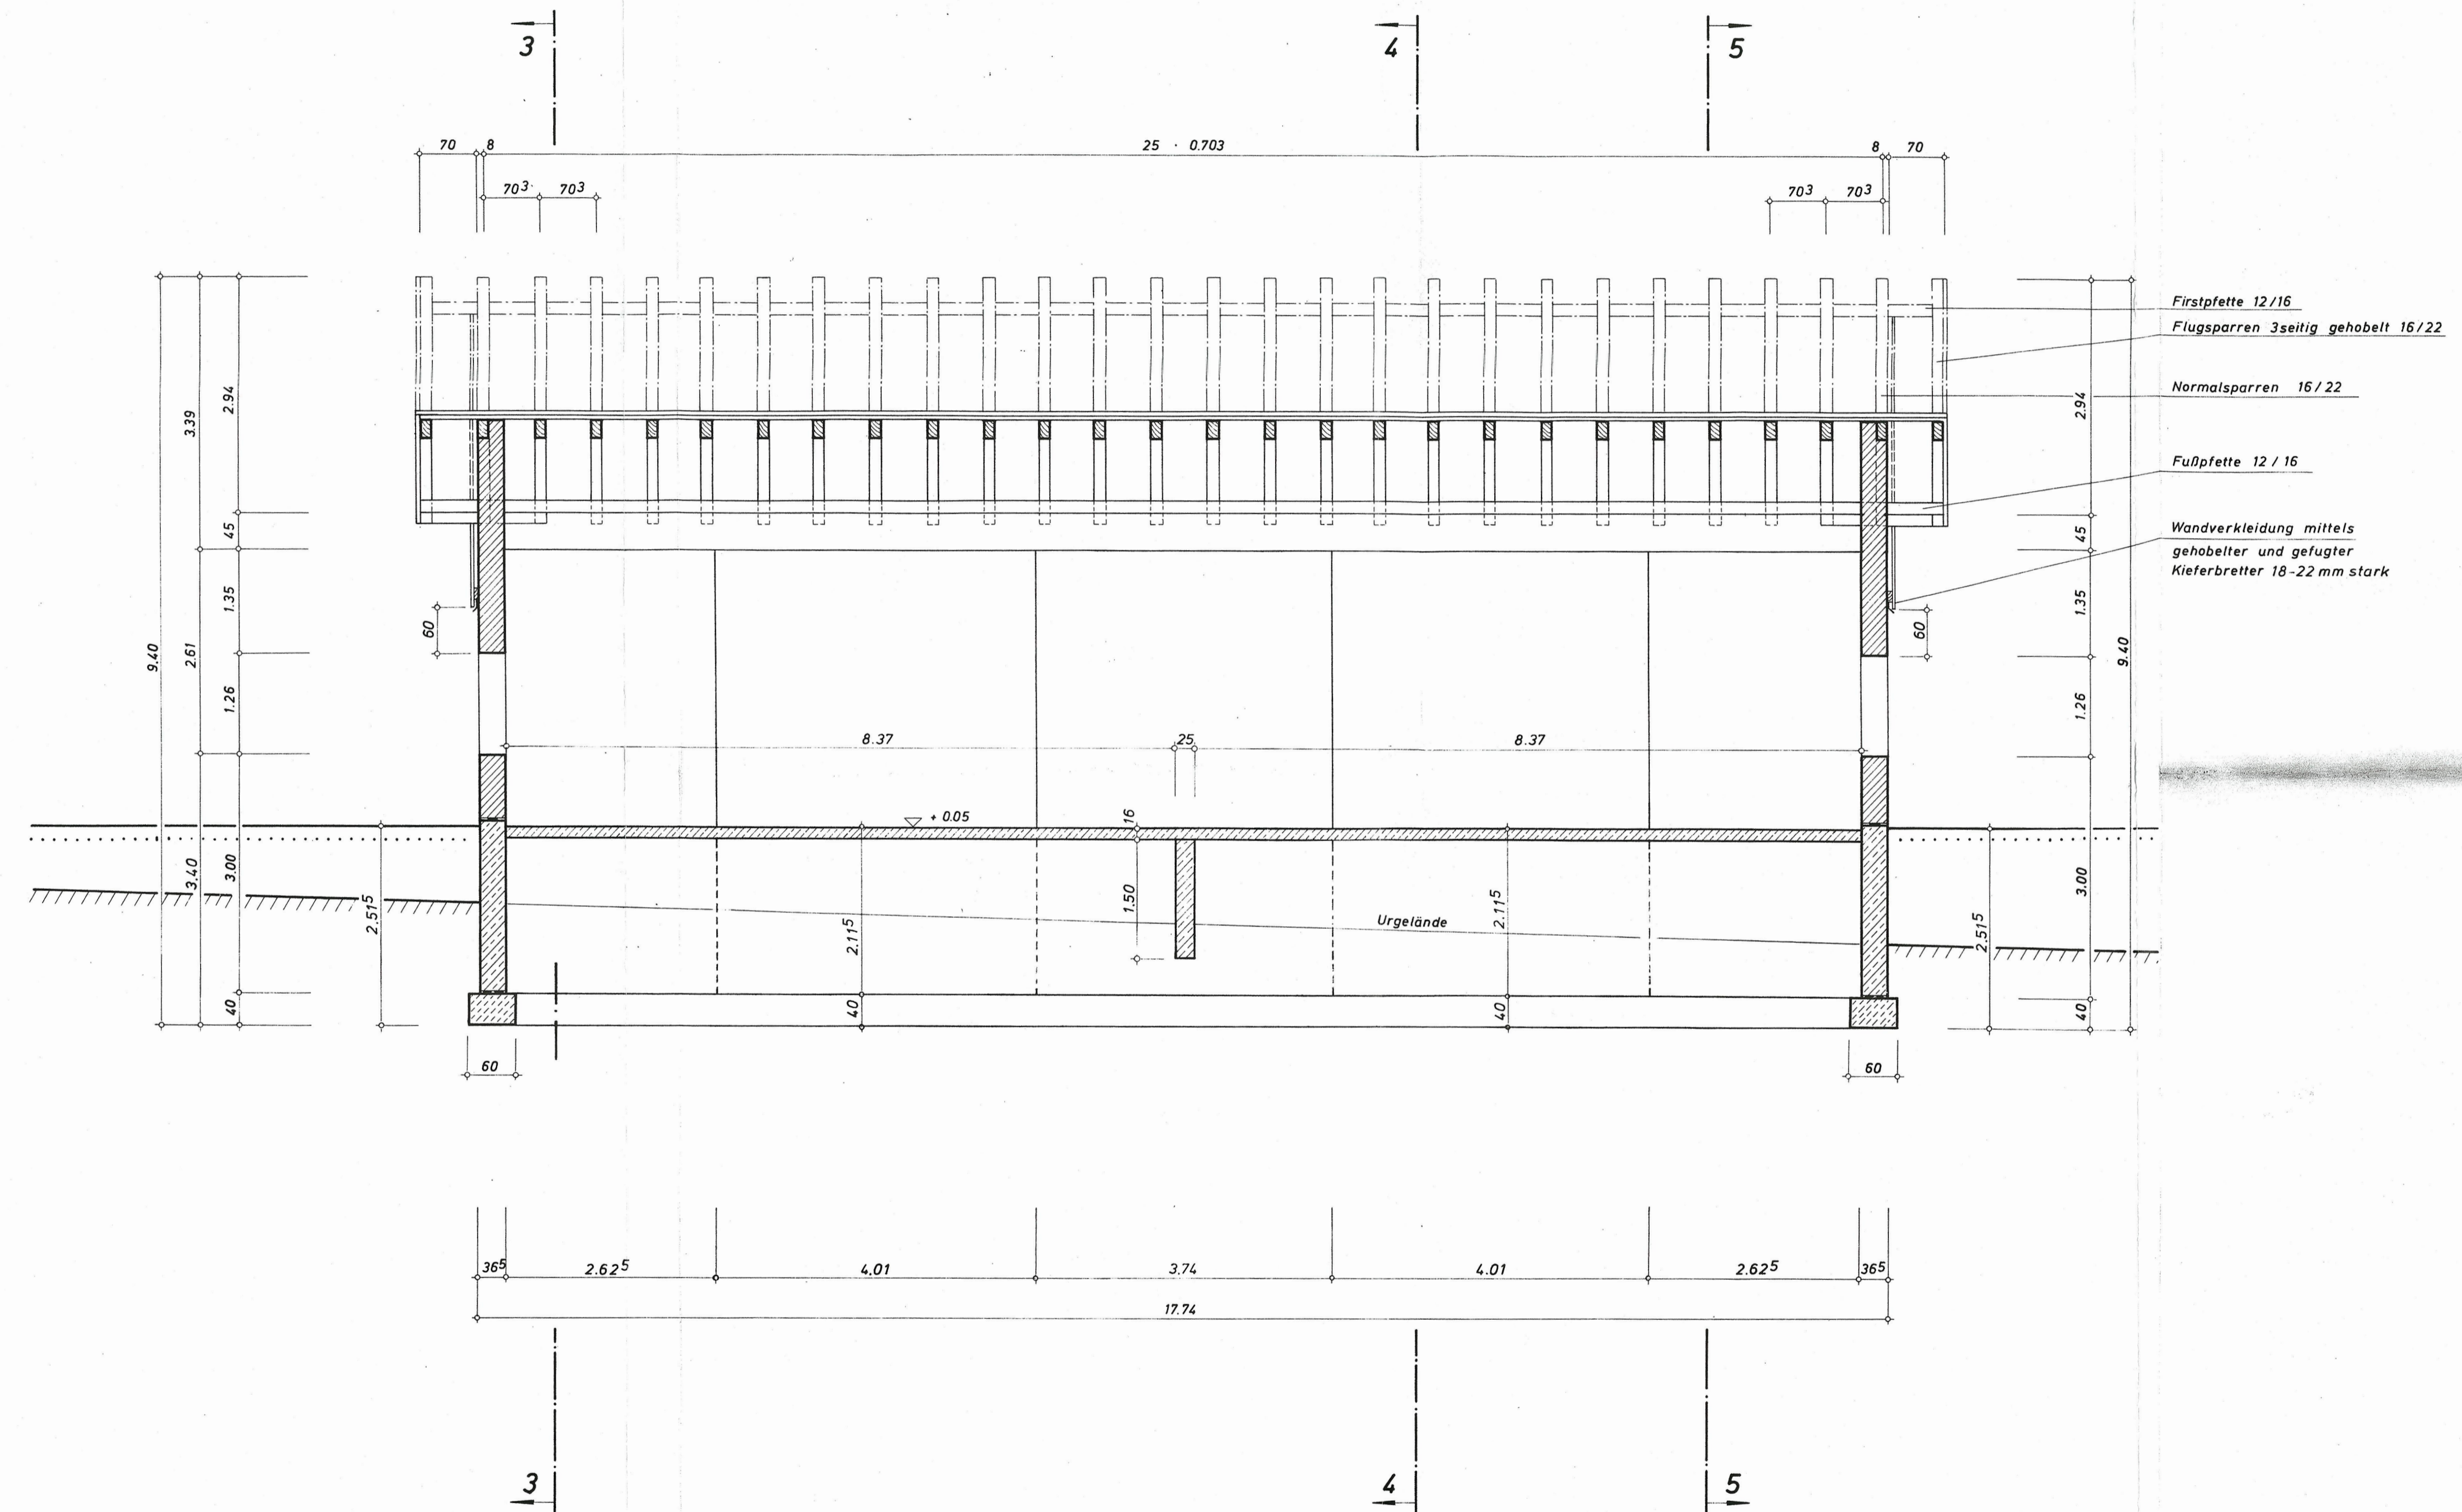

#### Änderungen:

- 1.) Türe in der Maschinenhalle
- 2.) Türe in der Maschinenhalle
- 3.) Gerinne, Rechen, Sandfang
- 4.) Fundament - Maschinenhalle
- 5.) Pumpwerk - Bodenplatte

vermessen:	Sept. 72	Hu	<b>Gde. Görisried</b> Ldr. Ostallgäu Bauausführung Kläranlage Görisried
entworfen:	März 77	Th/Ko	
gezeichnet:	März 77	Kl/Ko	
geprüft:			
Maßstab:	1 : 50		<b>Schnitt 3-3 - Schnitt 2-2</b> Betriebsgebäude
Plan Nr.:	71 66 48 a		Ingenieurbüro für Wasser- u. Abwassertechnik