




SCHREIBER-Gegenstrom- Rundbecken GR 8700/36/17

Schnitt

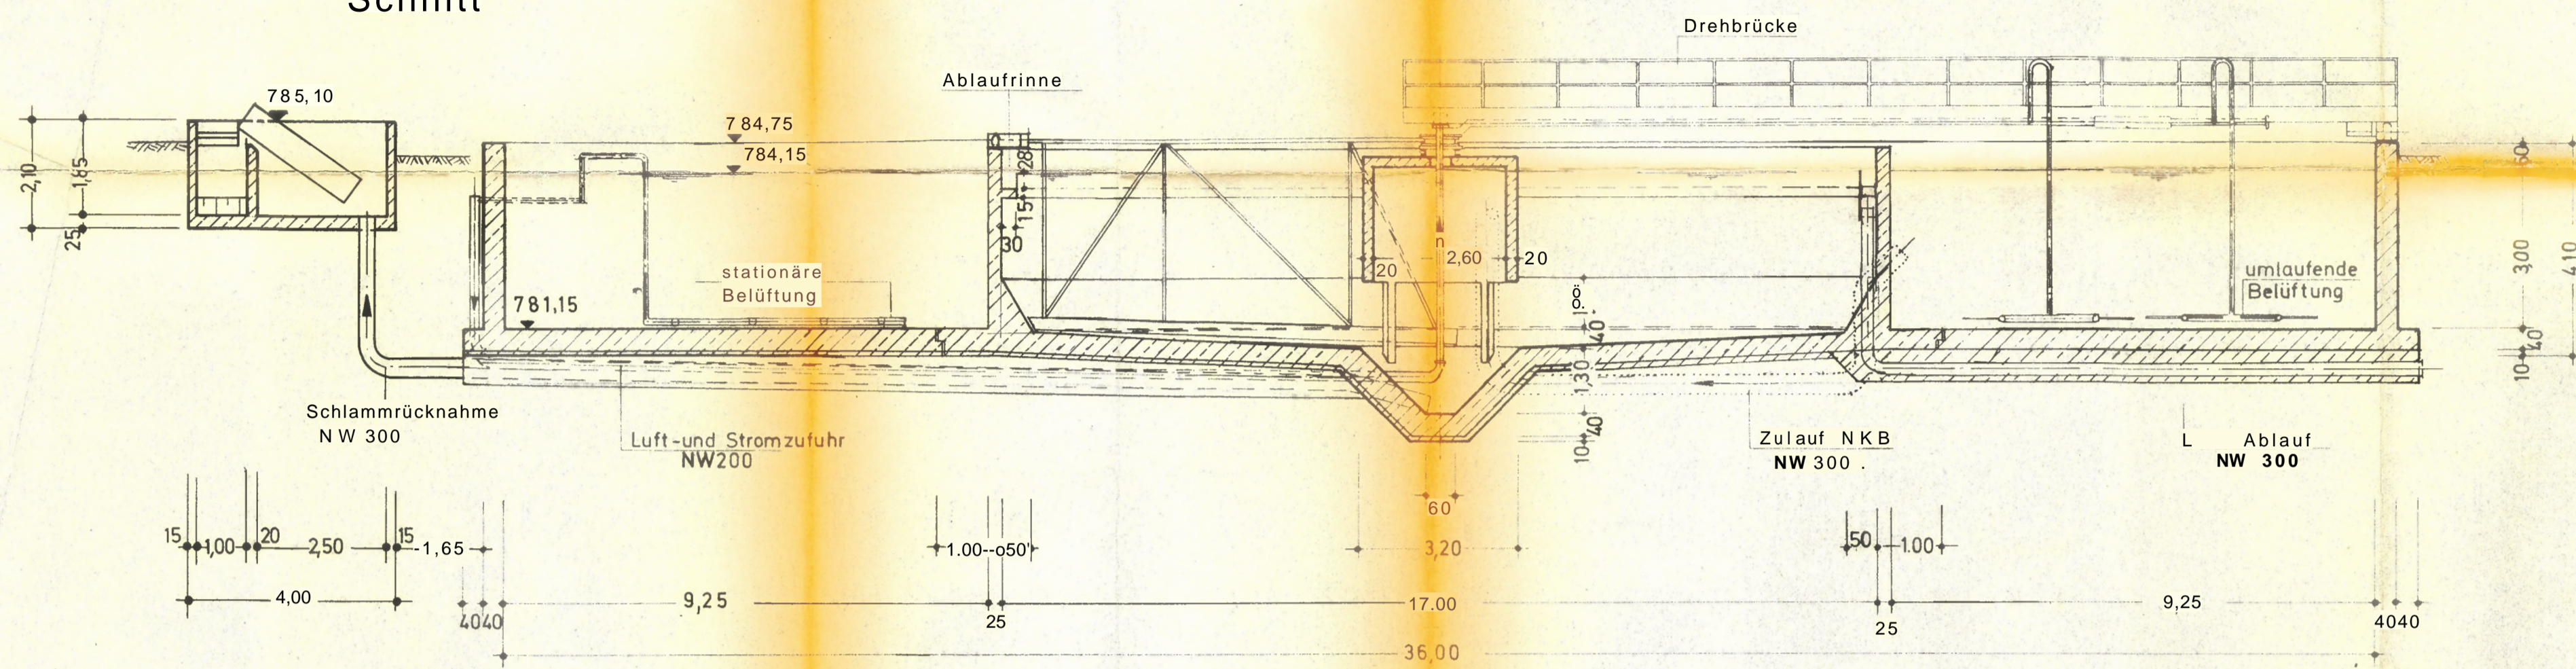

Draufsicht

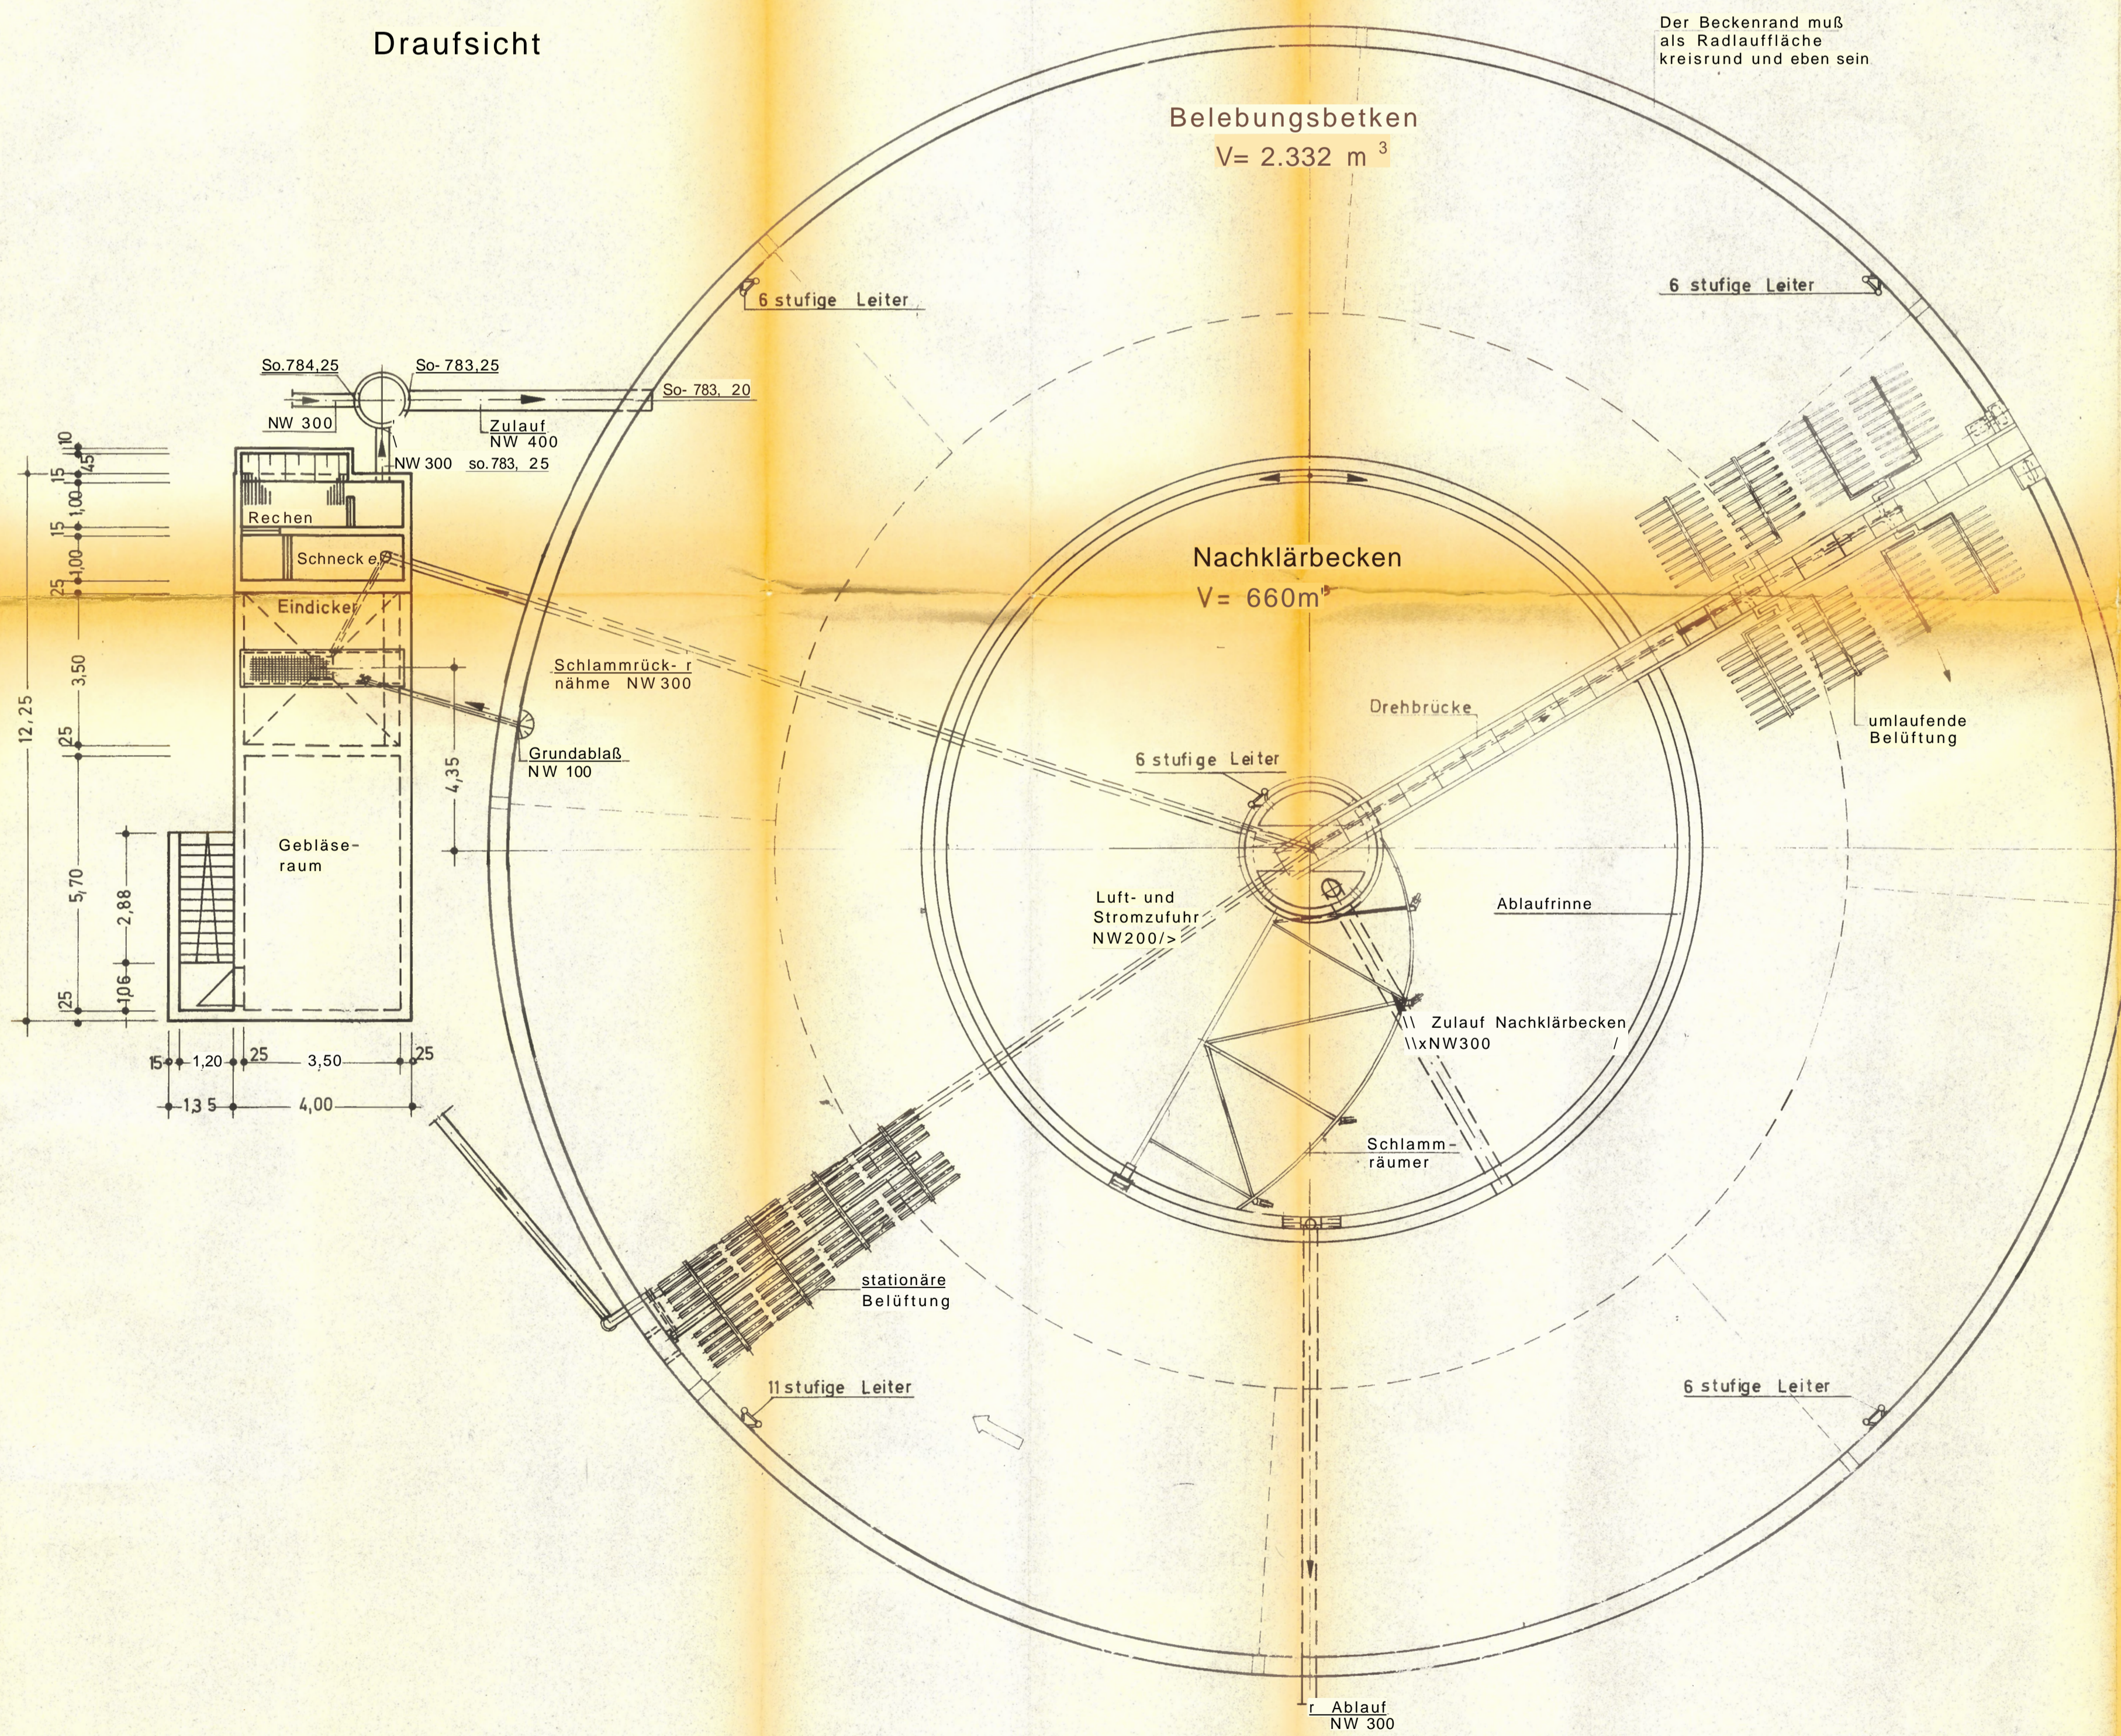

Bauherr:	Entwurfsbearbeiter:		
	Ingenieurbüro ingenieurbüro für Wasser- u. Abwassertechnik IWA Kempten/Allg., Ulrich-Mair-Str. 4 Tel. 0831/ 26017		
Bauvorhaben:	Darstellung:		
Kläranlage	Gegenstrom Rundbecken		
Görisried	GR 8700/36.0/170		
Moßs.ob 1:100	gez. 18.10.74	gepr.	Blechl. Nr. 716645a
Auftrag Nr.	Projekt Nr. 3 4897		
Zur Kenntnis gegeben nur unter Vorbehalt der Geheimhaltungsverpflichtung im Sinne des Urheber- und Patentrechtes			
		in Zusammenarbeit mit: SCHREIBER - Kläranlagen Dr.-Ing. Aug. Schreiber KG 5012 Langenhagen, Imhoffstr. 4-U Tel. (M) 11730141	